

**Meisterleistungen
aus der Lausitz.**
**20.-21. Januar
2024**
handwerker-lausitz.de

(A) Achsenbezeichnung


- Bodenschacht
Wasser \neq Zoll / Abwasser / Telefon
Elektro 32A CEE/ 16A CEE
3x Schuko
- Bodenschacht
Wasser \neq Zoll / Abwasser

- (MV)** Medienverteilung
Elektro 32A CEE/16A CEE 3x
Schuko
- (MV)** Medienverteiler/Säule
Wasser \neq Zoll / Abwasser
Elektro 32A CEE/ 16A CEE
3x Schuko
Telefon

- Steigleitung trocken
- Fluchtweg
- Feuerlöscher
- Rauchabzug
- Handdruckmelder

CMT Cottbus
Congress, Messe & Touristik GmbH

**Messe Cottbus - Halle 2
HandWerker**

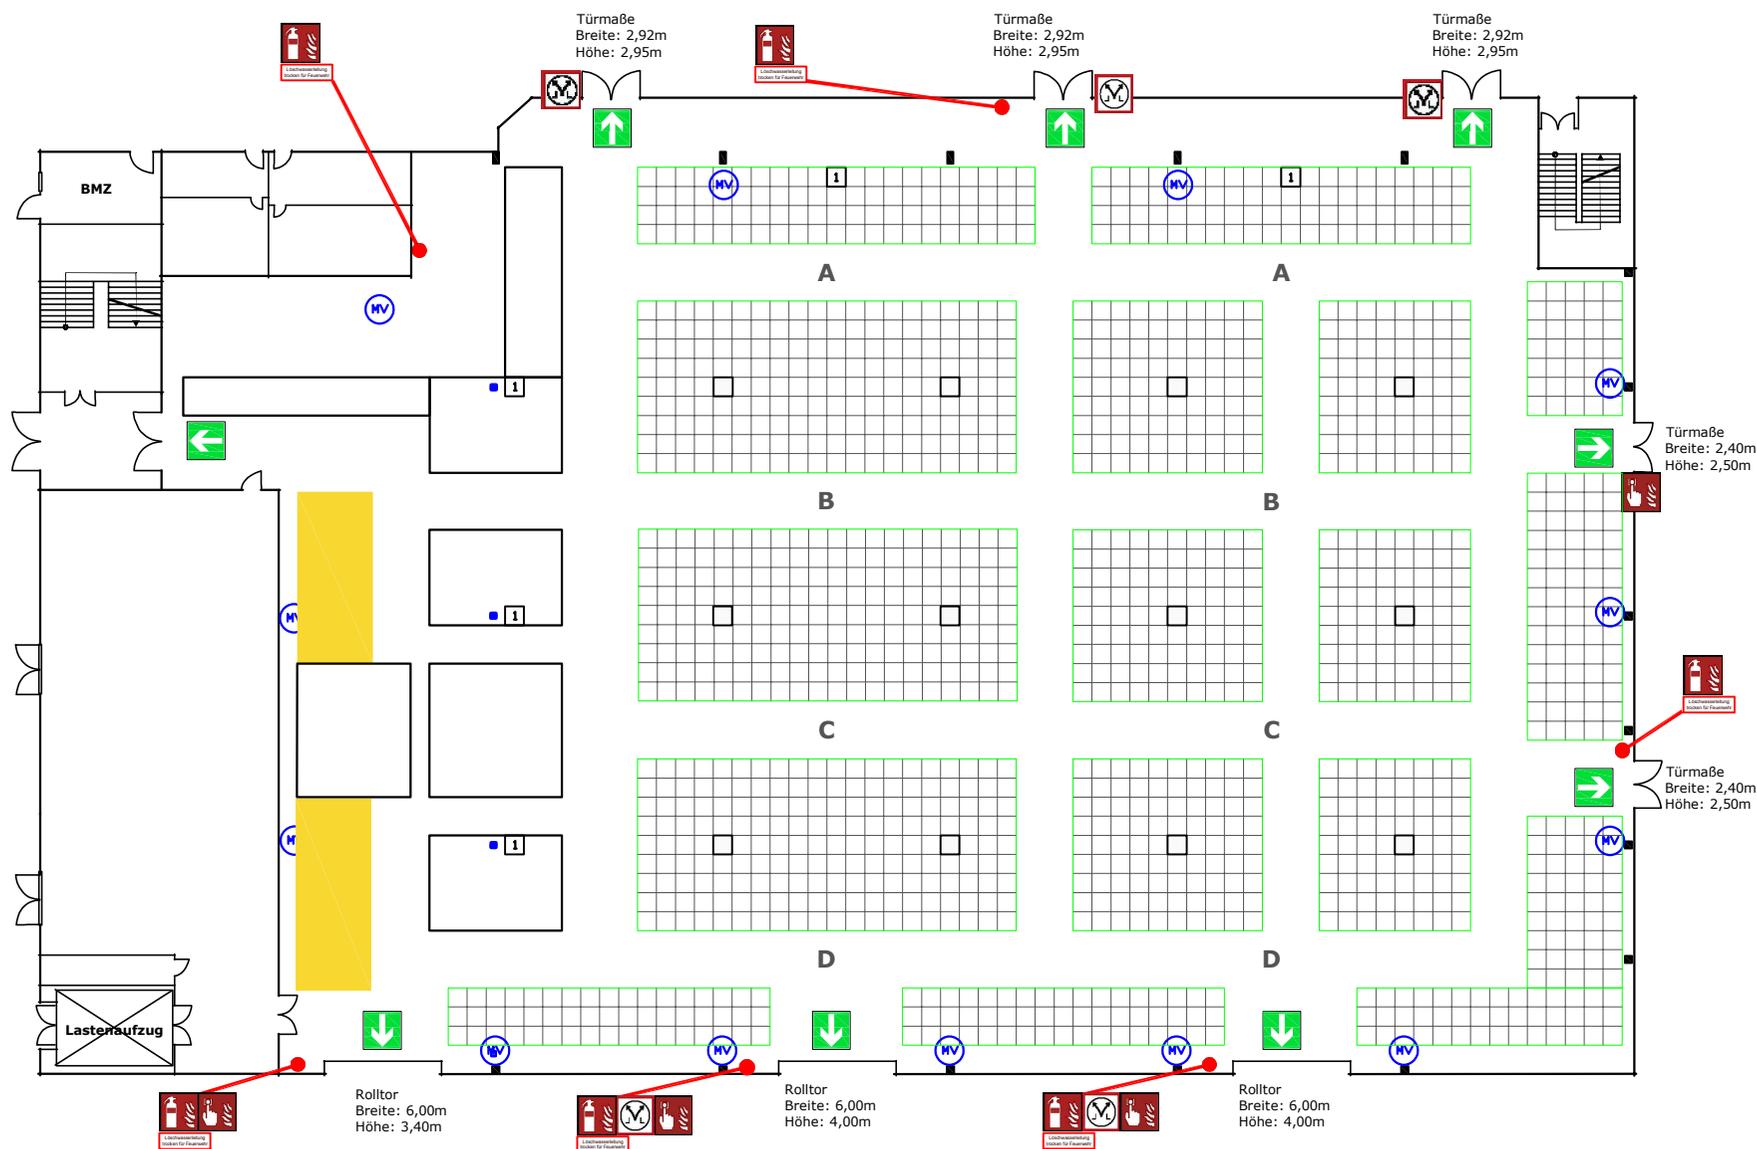

Meisterleistungen
aus der Lausitz.
**20.-21. Januar
2024**
handwerker-lausitz.de

Ⓐ Achsenbezeichnung

□ Bodenschacht
Wasser ≠ Zoll / Abwasser / Telefon
Elektro 32A CEE/ 16A CEE
3x Schuko

Ⓛ Bodenschacht
Wasser ≠ Zoll / Abwasser

MV Medienverteilung
Elektro 32A CEE/16A CEE 3x
Schuko

MV Medienverteiler/Säule
Wasser ≠ Zoll / Abwasser
Elektro 32A CEE/ 16A CEE
3x Schuko
Telefon

Steigleitung trocken

→ Fluchtweg

🧯 Feuerlöscher

🚬 Rauchabzug

Handdruckmelder

CMT Cottbus
Congress, Messe & Touristik GmbH



Messe Cottbus - Halle 1
HandWerker